

Achtung: Jeder ausziehbare Zargenteil ist mit dem fixen Zargenteil außerhalb der Führungsschlitze durch jeweils 4 (unten) bzw. 2 (oben) Selbstbohrschrauben (DIN7504 St. vz. Form N 3,5x9,5) links und rechts zusätzlich gegen Verschieben zu sichern. (12 Schrauben beige packt)

X = Variabel
 Vorschlag:
 X = 52mm

FFBOK = Fertigfußbodenoberkante
 RFBOK = Rohfußbodenoberkante
 RDUK = Rohdeckenunterkante


Gewicht Zarge
 (ohne Speicher, Rev.-Tür und Montageplatte bzw. Unterbau) ca. 45kg



Pink GmbH
 Bahnhofstrasse 22 Tel: +43 (0)3854/3666 E-Mail: info@pink.co.at
 8665 Langenwang Fax: +43 (0)3854/3666 - 40 Homepage: www.pink.co.at

| | | | |
|-------------|--|------------|------------|
| Projekt: | enerboxx - Zarge - Einbaudatenblatt | Maßstab: | 1:20 |
| Gewerk: | Trockenbau | Gez.: | - |
| Planinhalt: | Zarge - Einbaudatenblatt Vorderansicht | Datum: | 25.11.2015 |
| | | Proj. Nr.: | 1353-01 |
| | | Plan Nr.: | 01 |
| | | Plangröße: | A4 |

Leichtbauweise:

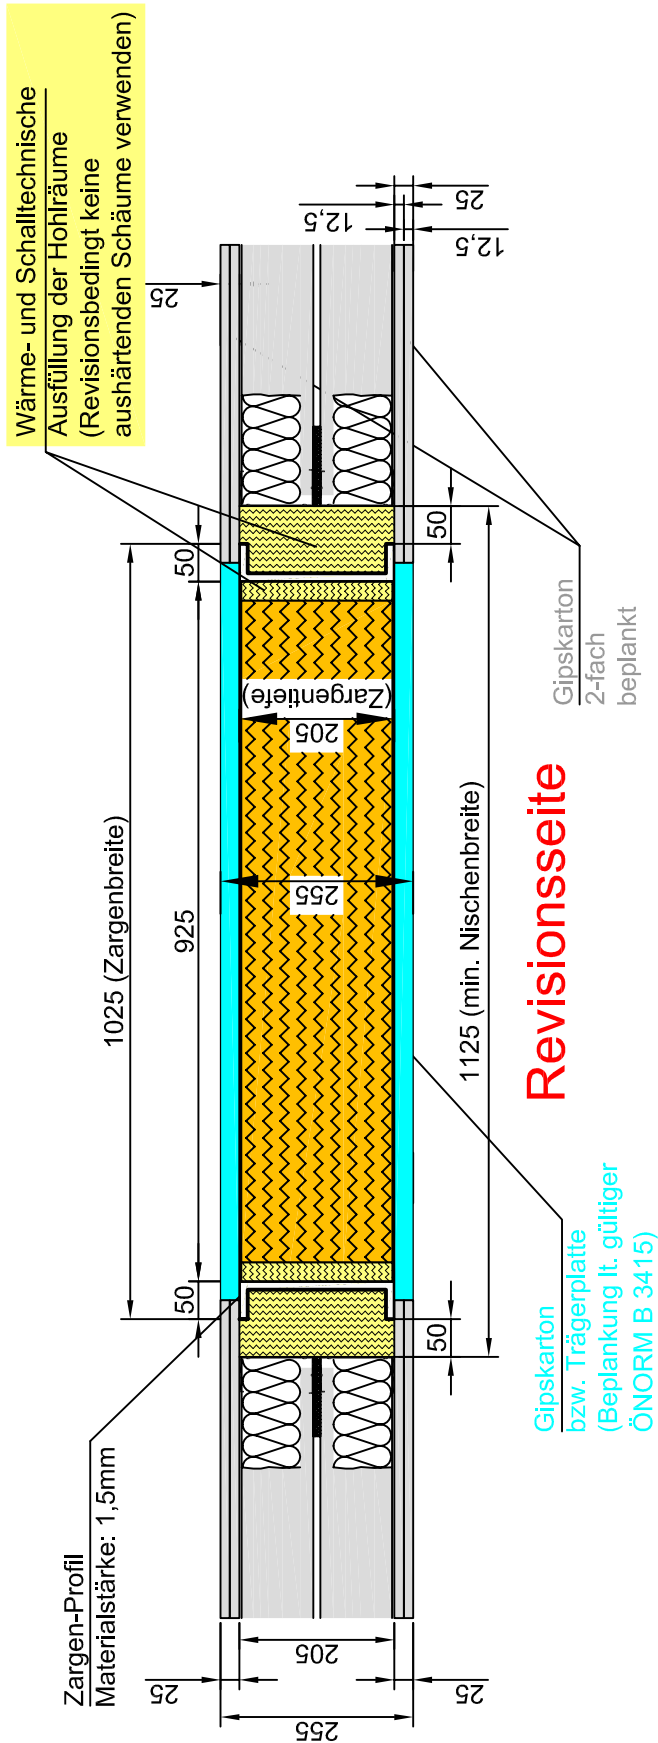

**Wir empfehlen auf der Revisionsseite
KEINE Keramischen Beläge (Fliesen etc.)**



Pink GmbH

Bahnhofstrasse 22
8665 Langenwang

Tel: +43 (0)3854/3666
Fax: +43 (0)3854/3666 - 40

E-Mail: info@pink.co.at
Homepage: www.pink.co.at

Projekt:

enerboxx - Zarge - Einbaudatenblatt

Gewerk:

Trockenbau

Planinhalt:

Zarge - Einbaudatenblatt Grundriss

Maßstab: 1:10

Gez.: -

Datum: 29.07.2016

Proj. Nr.: 1353-01

Plan Nr.: 02

Plangröße: A4